


1	第1バトン
2	第1緞帳
3	第2緞帳
4	オペラカーテン
5	暗転幕
6	定式幕
7	ポータルブリッジ
8	第2バトン
9	第3バトン
10	第4バトン
11	天井反射板
12	第1一文字幕
13	第1引割幕
14	ブリッジ
15	第5バトン
16	第6バトン
17	第7バトン
18	第1袖幕
19	中アッパ-ホリゾントライト
20	スクリーン
21	第8バトン
22	第2引割幕
23	第2一文字幕
24	リヤスクリーン
25	中ホリゾント幕
26	ブリッジ
27	第9バトン
28	正反兼天反
29	第3一文字幕
30	第3引割幕
31	第10バトン
32	第11バトン
33	第12バトン
34	第4一文字幕
35	第2袖幕
36	第13バトン
37	第14バトン
38	第15バトン
39	第16バトン
40	第17バトン
41	大黒幕
42	大ホリゾント幕
43	第2プロセニアムライト
44	第2プロセニアムライト
45	第1ボ-ダ-ライト
46	第1サスペンションライト
47	第2ボ-ダ-ライト
48	第2サスペンションライト
49	第3サスペンションライト
50	第3ボ-ダ-ライト
51	第4サスペンションライト
52	第4ボ-ダ-ライト
53	第5サスペンションライト
54	大アッパ-ホリゾントライト

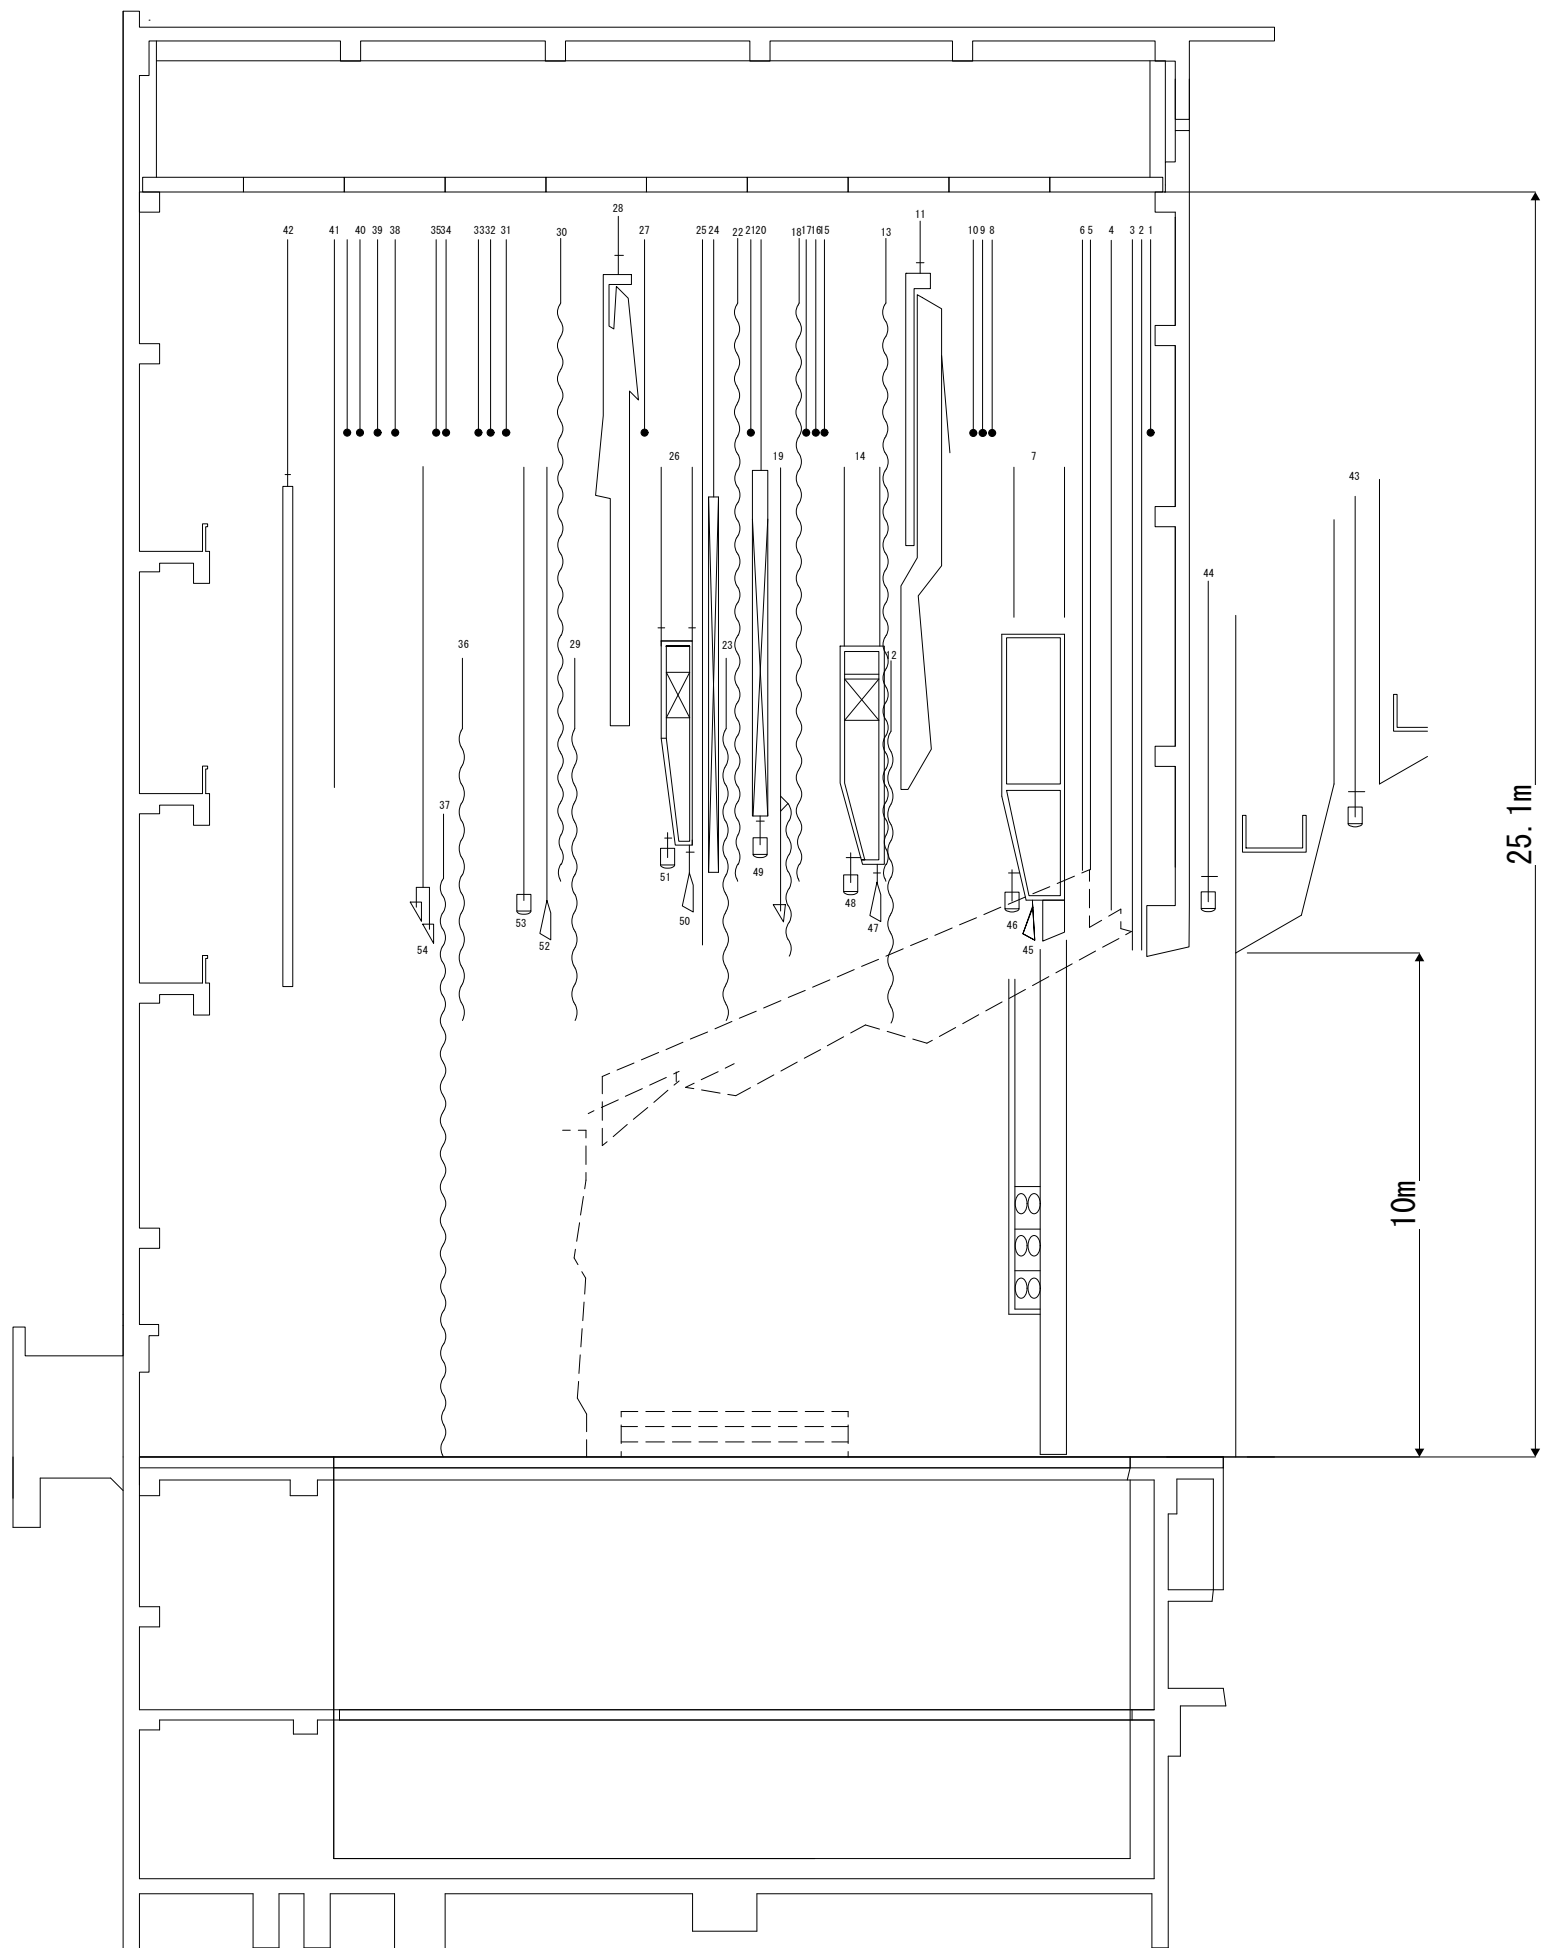

T I T L E

P L A C E

郡山市民文化センター 大ホール 舞台断面図

D E S I G N

C H I E F

D A T E

S C A L E

1:150



〒963-0551

福島県郡山市喜久田町字菖蒲池22-599

TEL 024-963-0002 Fax 024-963-0022

http://www.rkb-f.com/index.htm