


下手特電
1φ3W 200/100V-150A
3φ3W 200V-50A


上手特電
1φ3W 200/100V-150A
3φ3W 200V-50A

中継用
1φ2W 100V-100A
3φ3W 200V-50A

◎ = FQ 1kw
○ = CSQ 1kw

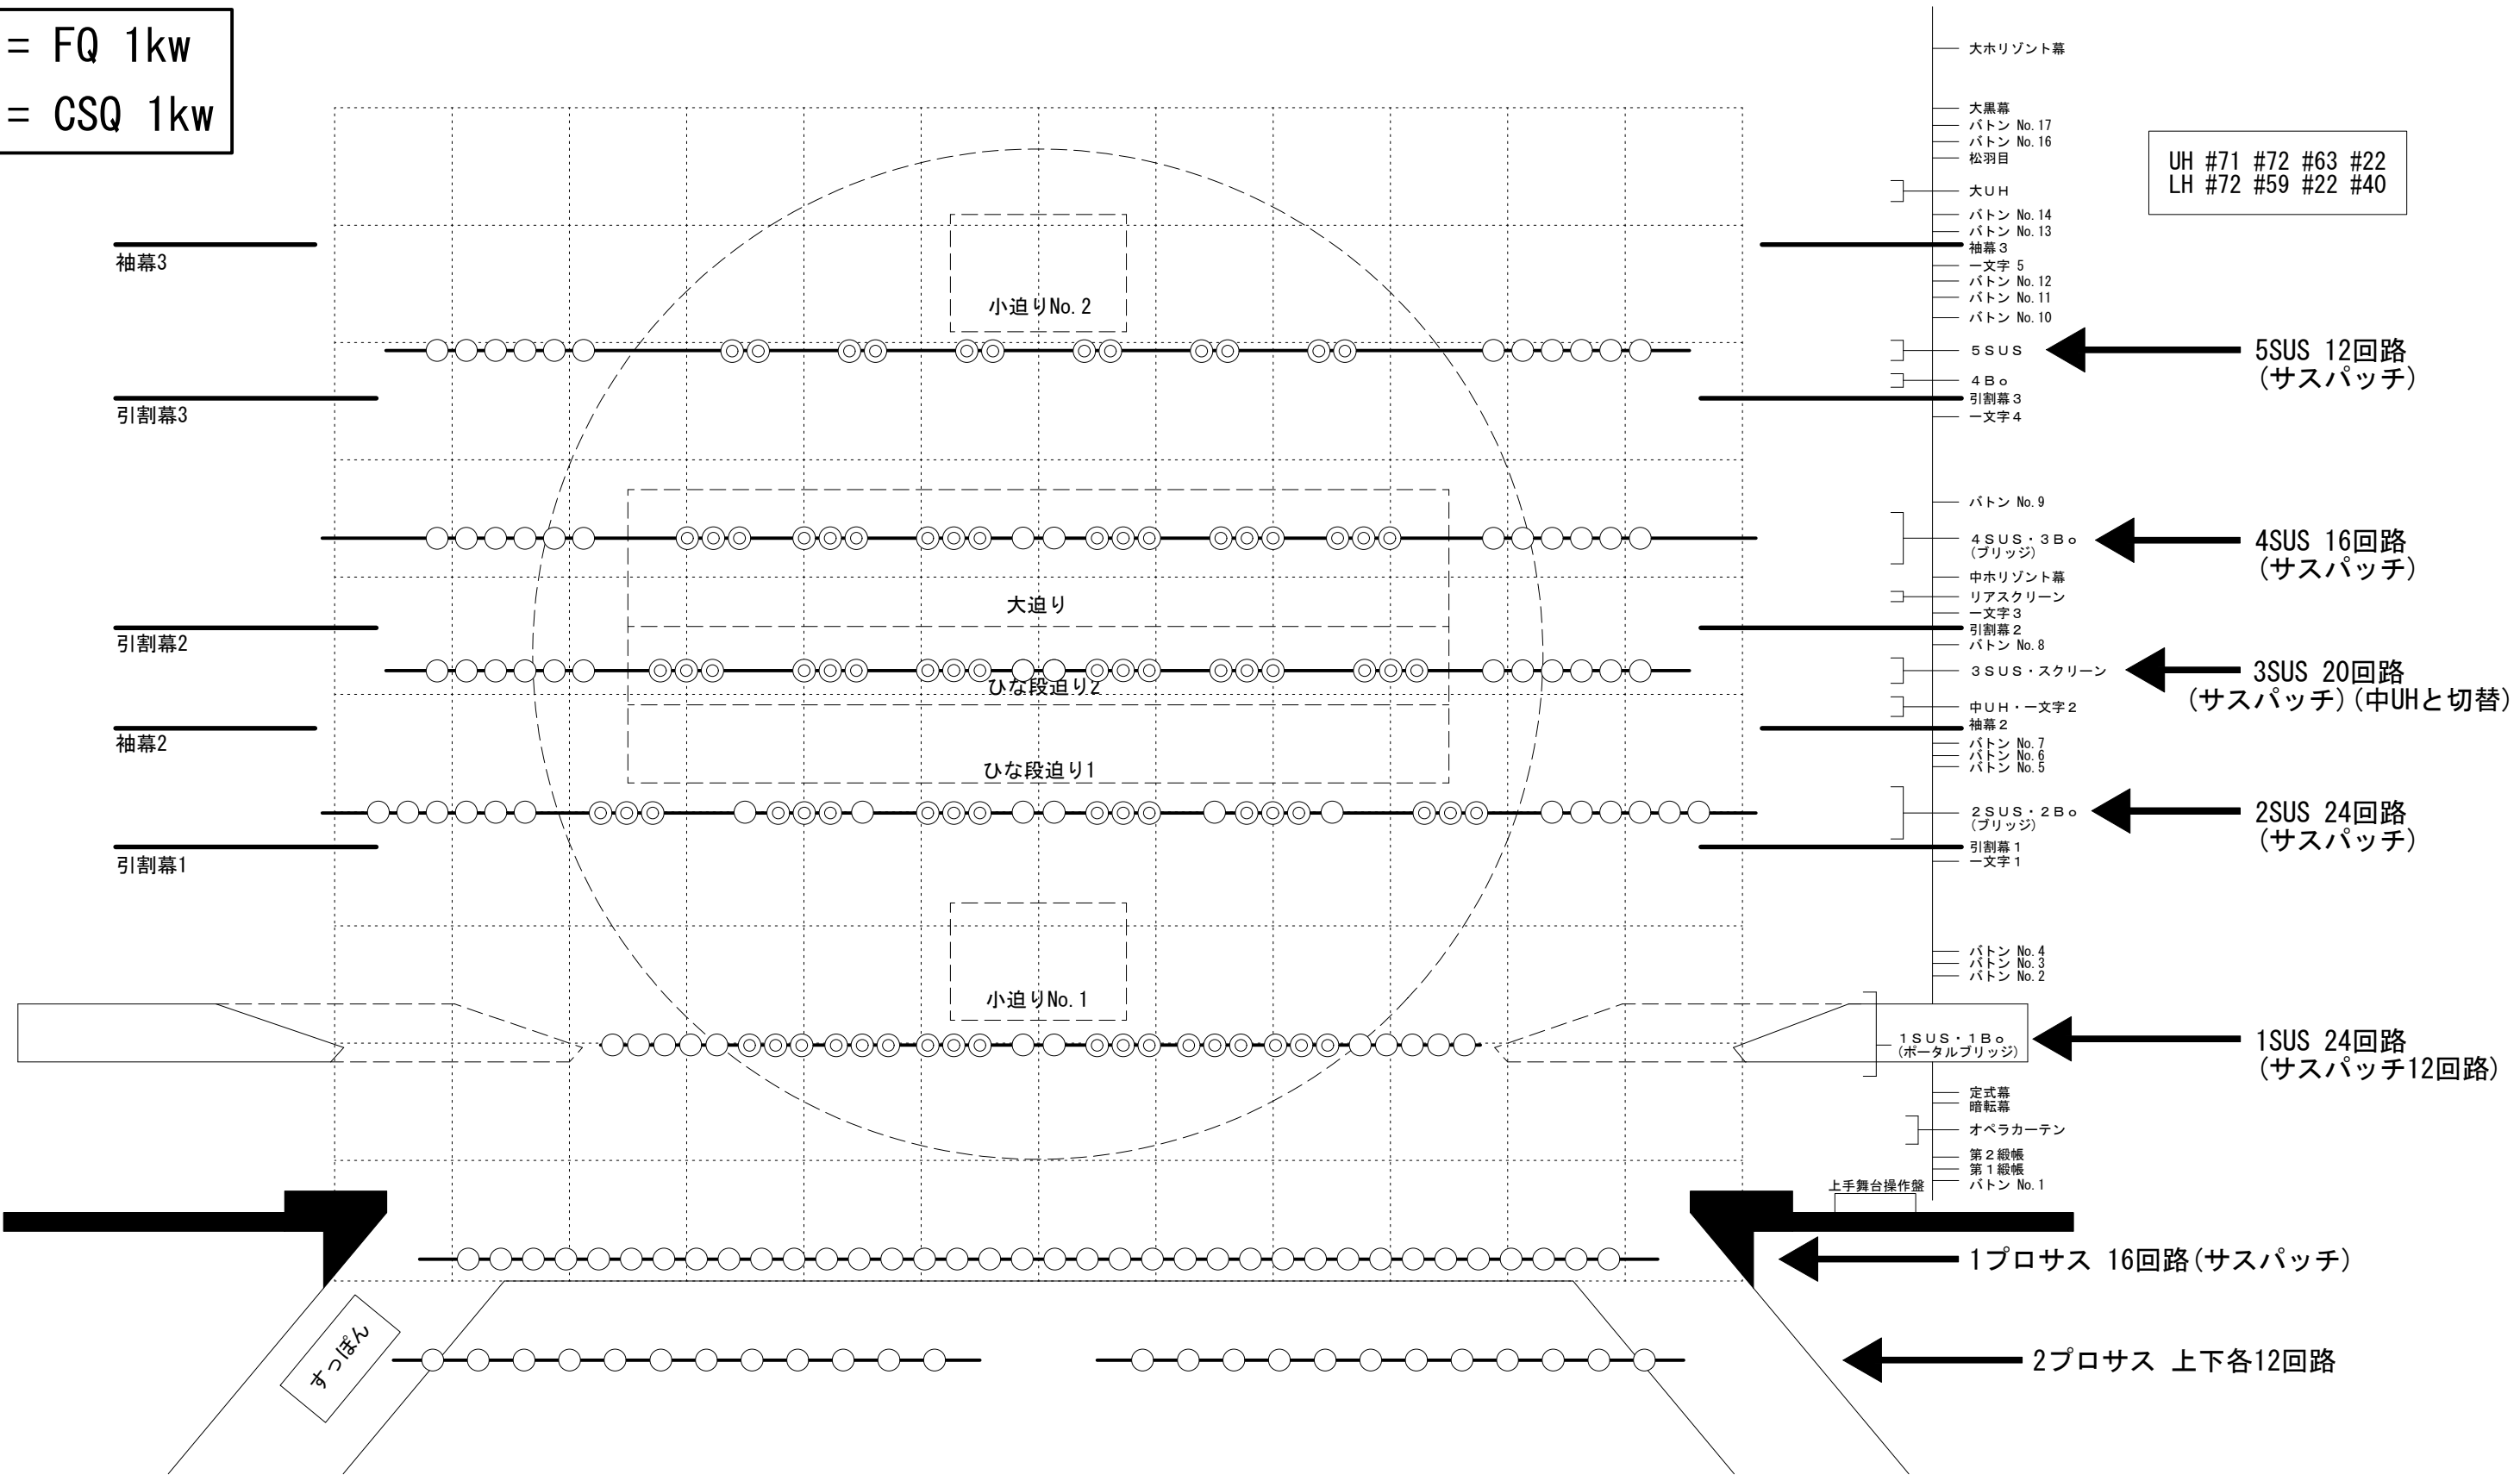

プロセニアム 間口20m~14m(可動式・手動) 高さ10m~7m(昇降式・電動) 奥行20m

TITLE	SCALE 1:100	DESIGN	 〒963-0551 福島県郡山市喜久田町字菖蒲池22-599 TEL 024-963-0002 Fax 024-963-0022 http://www.rkb-f.com/index.htm
PLACE 郡山市民文化センター 大ホール 照明基本吊り	DATE	CHIEF	