
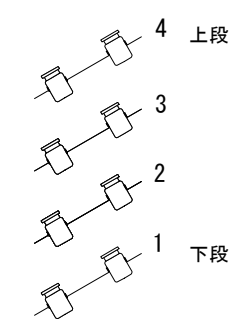
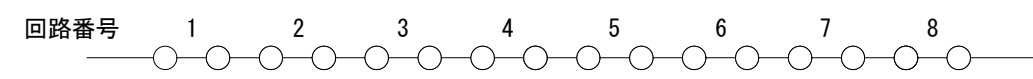
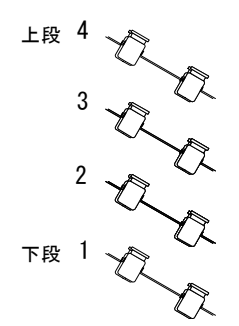



*全て1回路につき20Aブレーカーです。ご注意ください。(BLのみ30A)

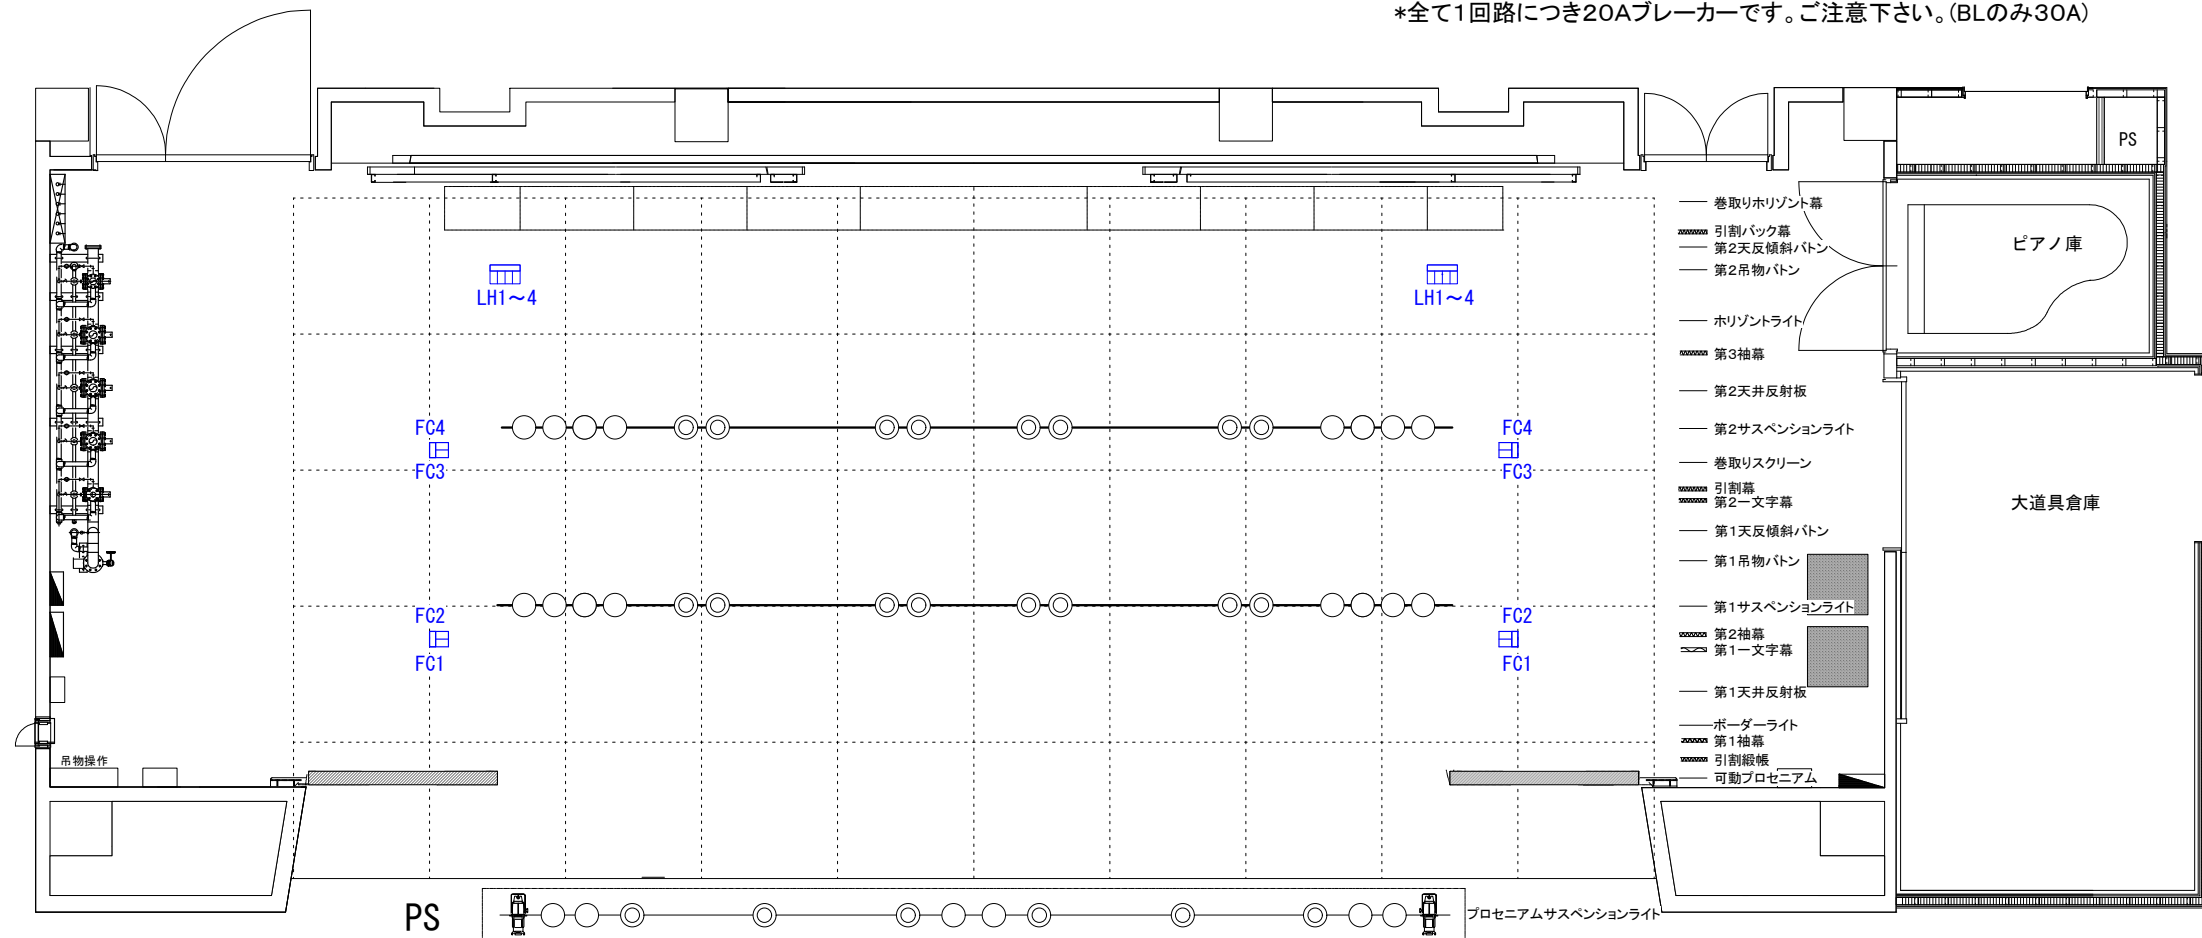

700W クセノンピンスポットライト×1

TITLE	SCALE 1:100	DESIGN	 〒963-0551 福島県郡山市喜久田町字菖蒲池22-599 TEL 024-963-0002 Fax 024-963-0022 http://www.rkb-f.com/index.htm
PLACE 富岡町文化交流センター大ホール 基本吊りこみ図	DATE	CHIEF	