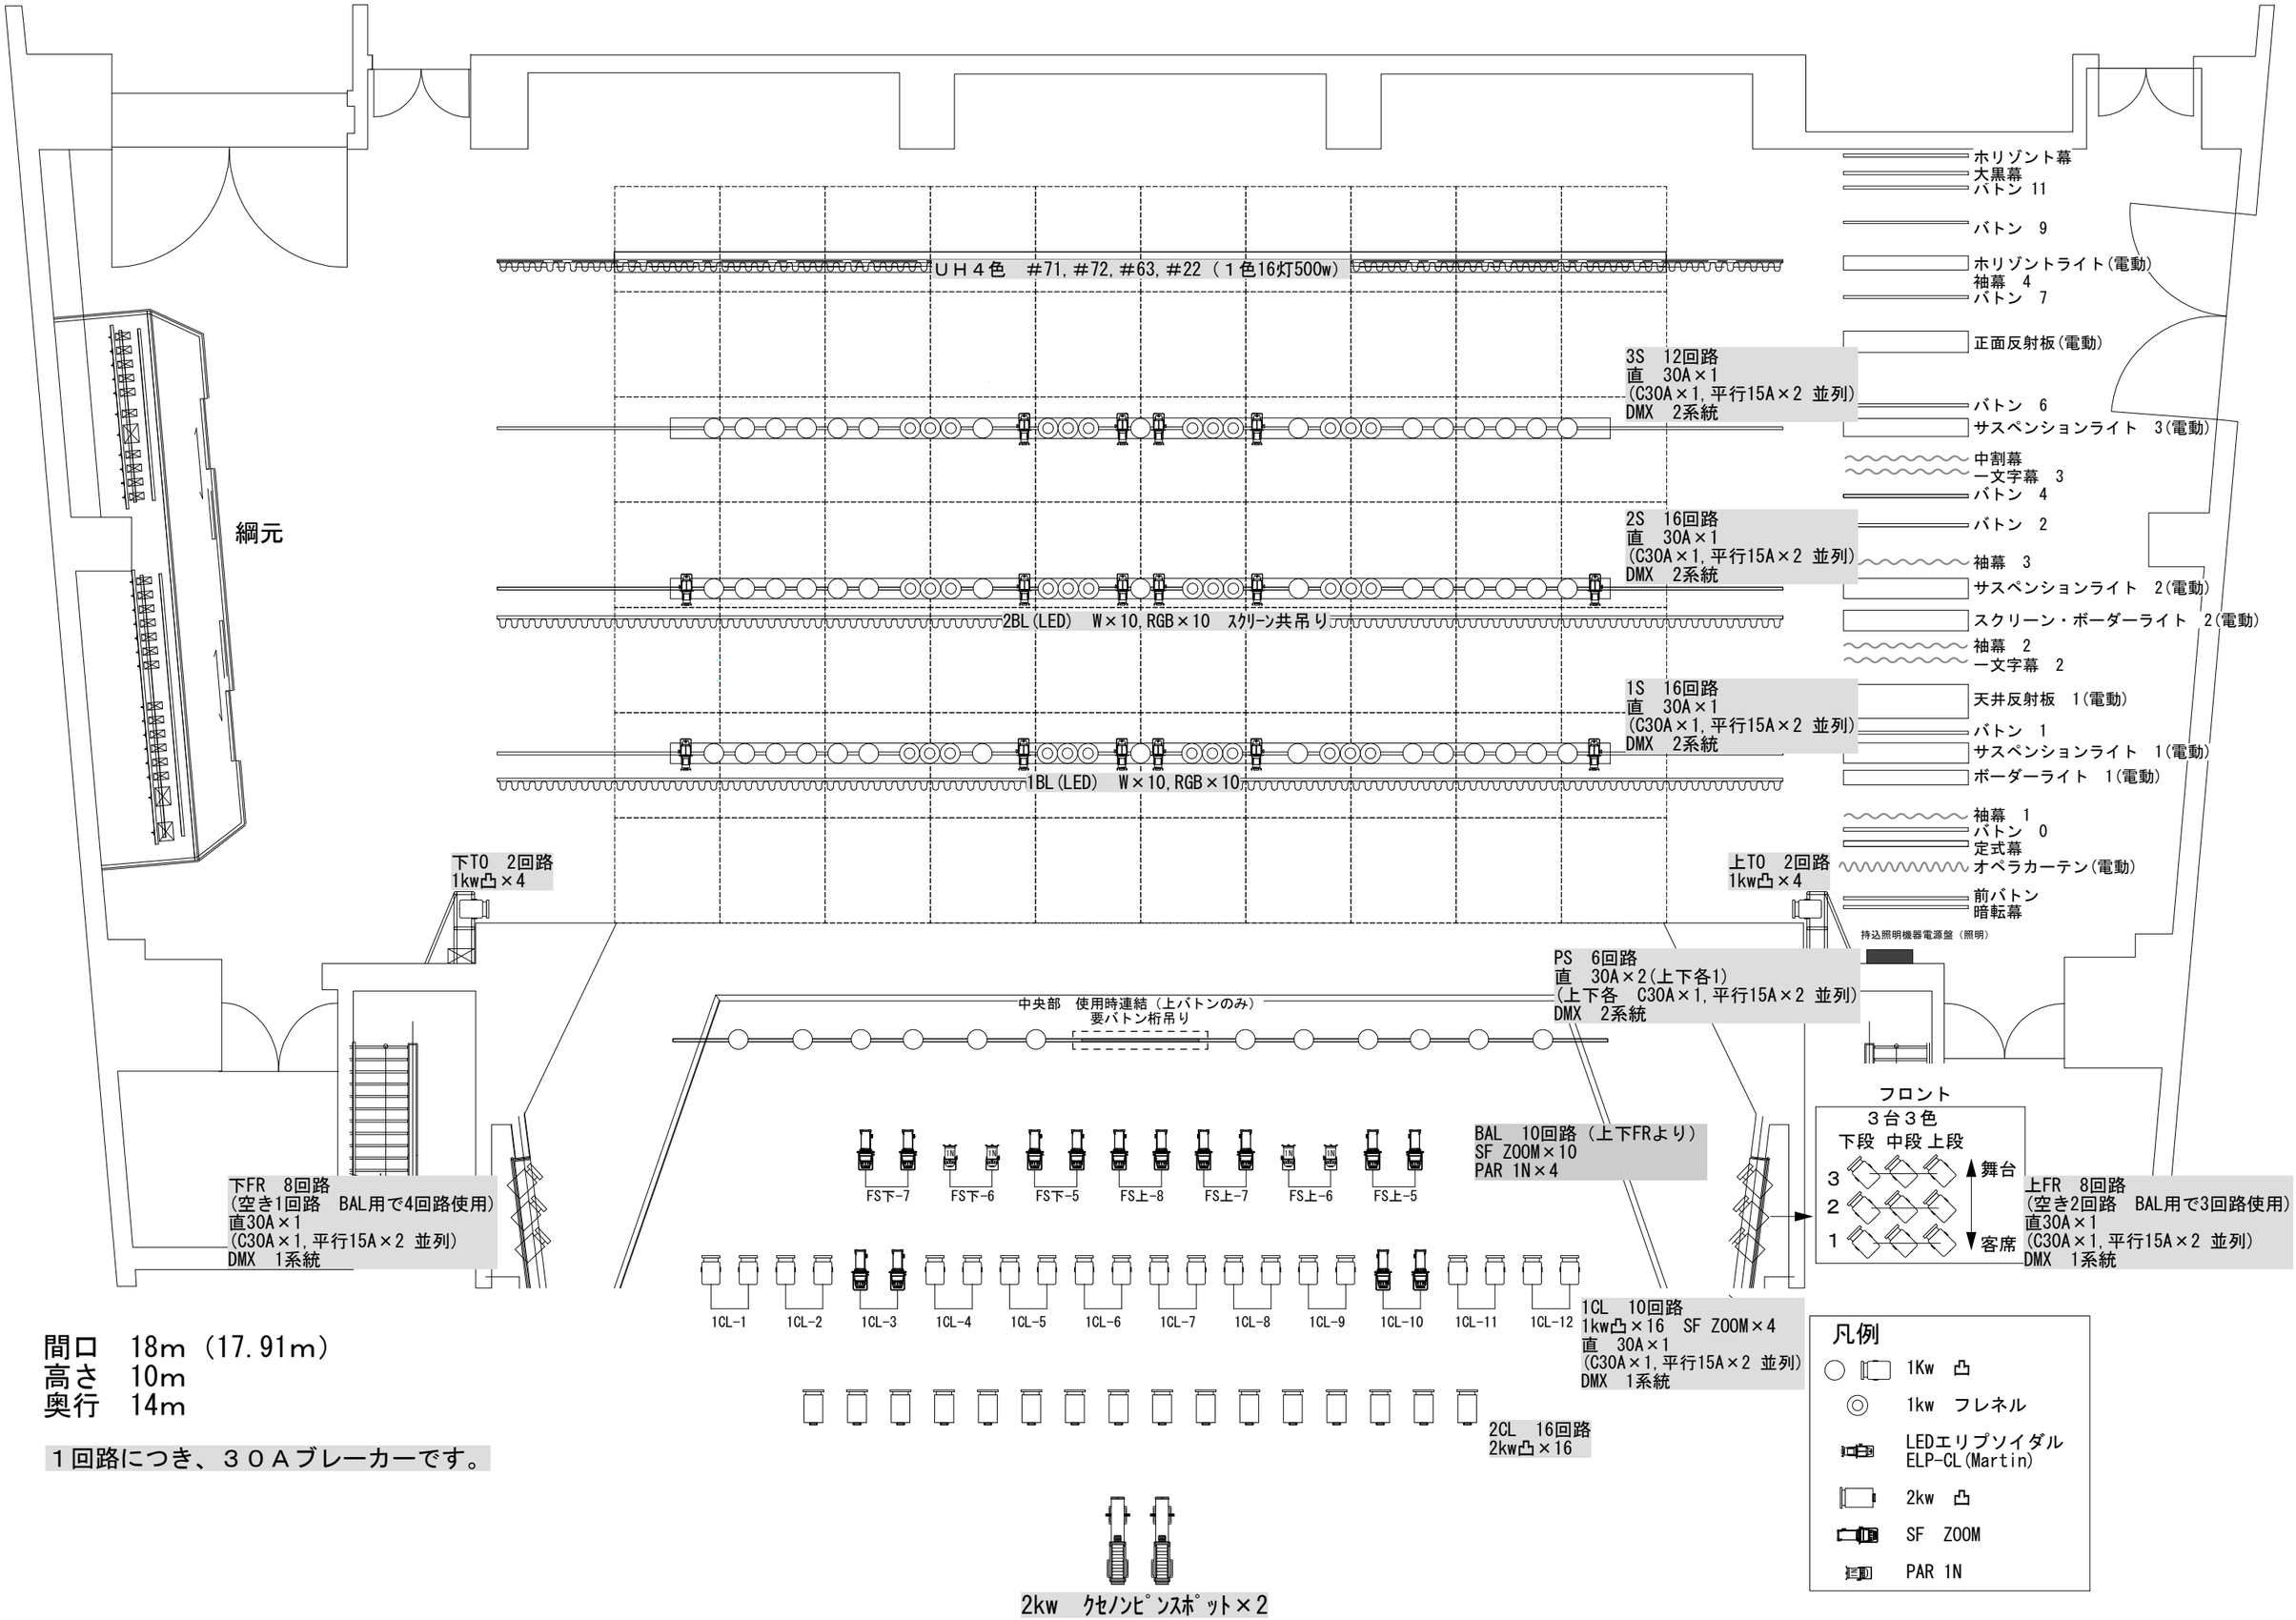

間口 18m（17.91m）
高さ 10m
奥行 14m

１回路につき、３０Ａブレーカーです。